

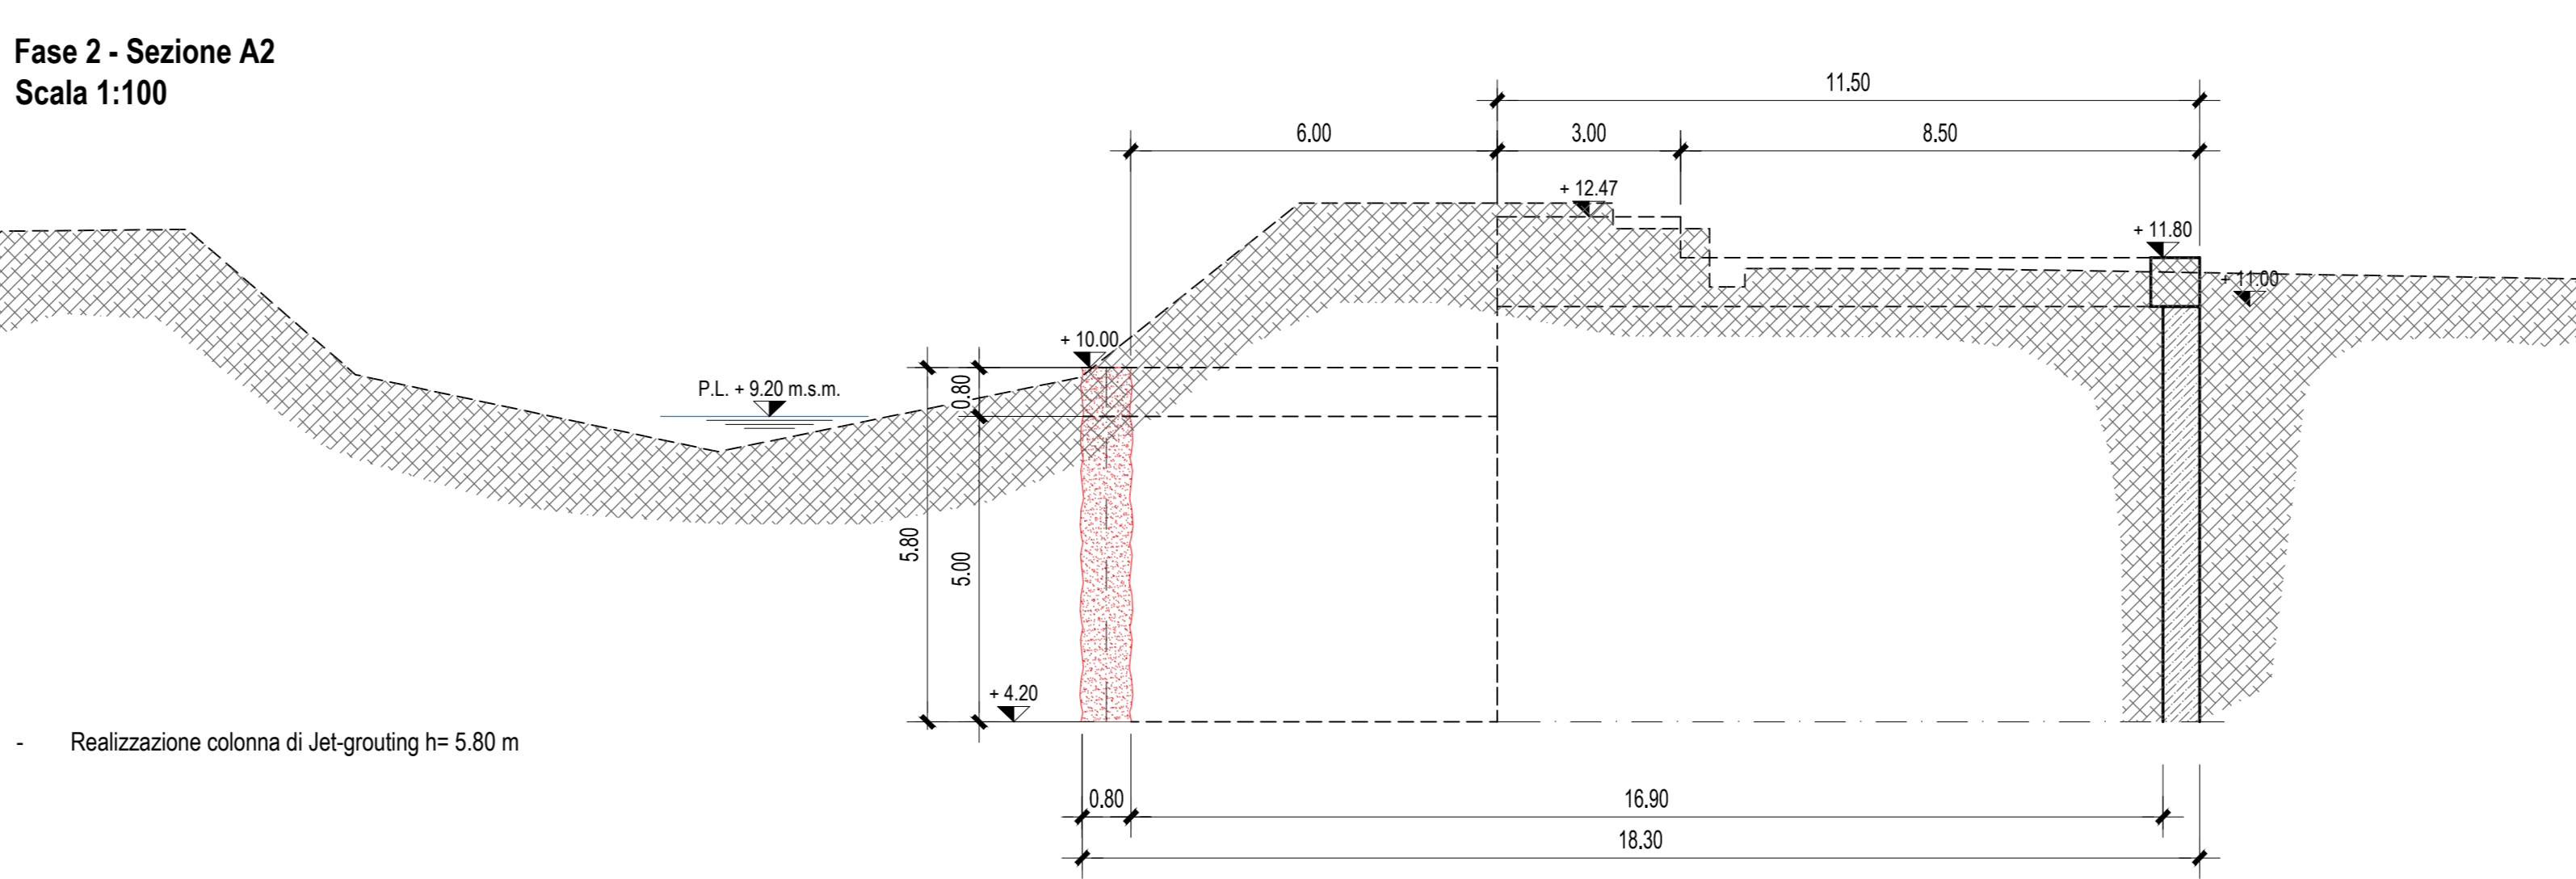
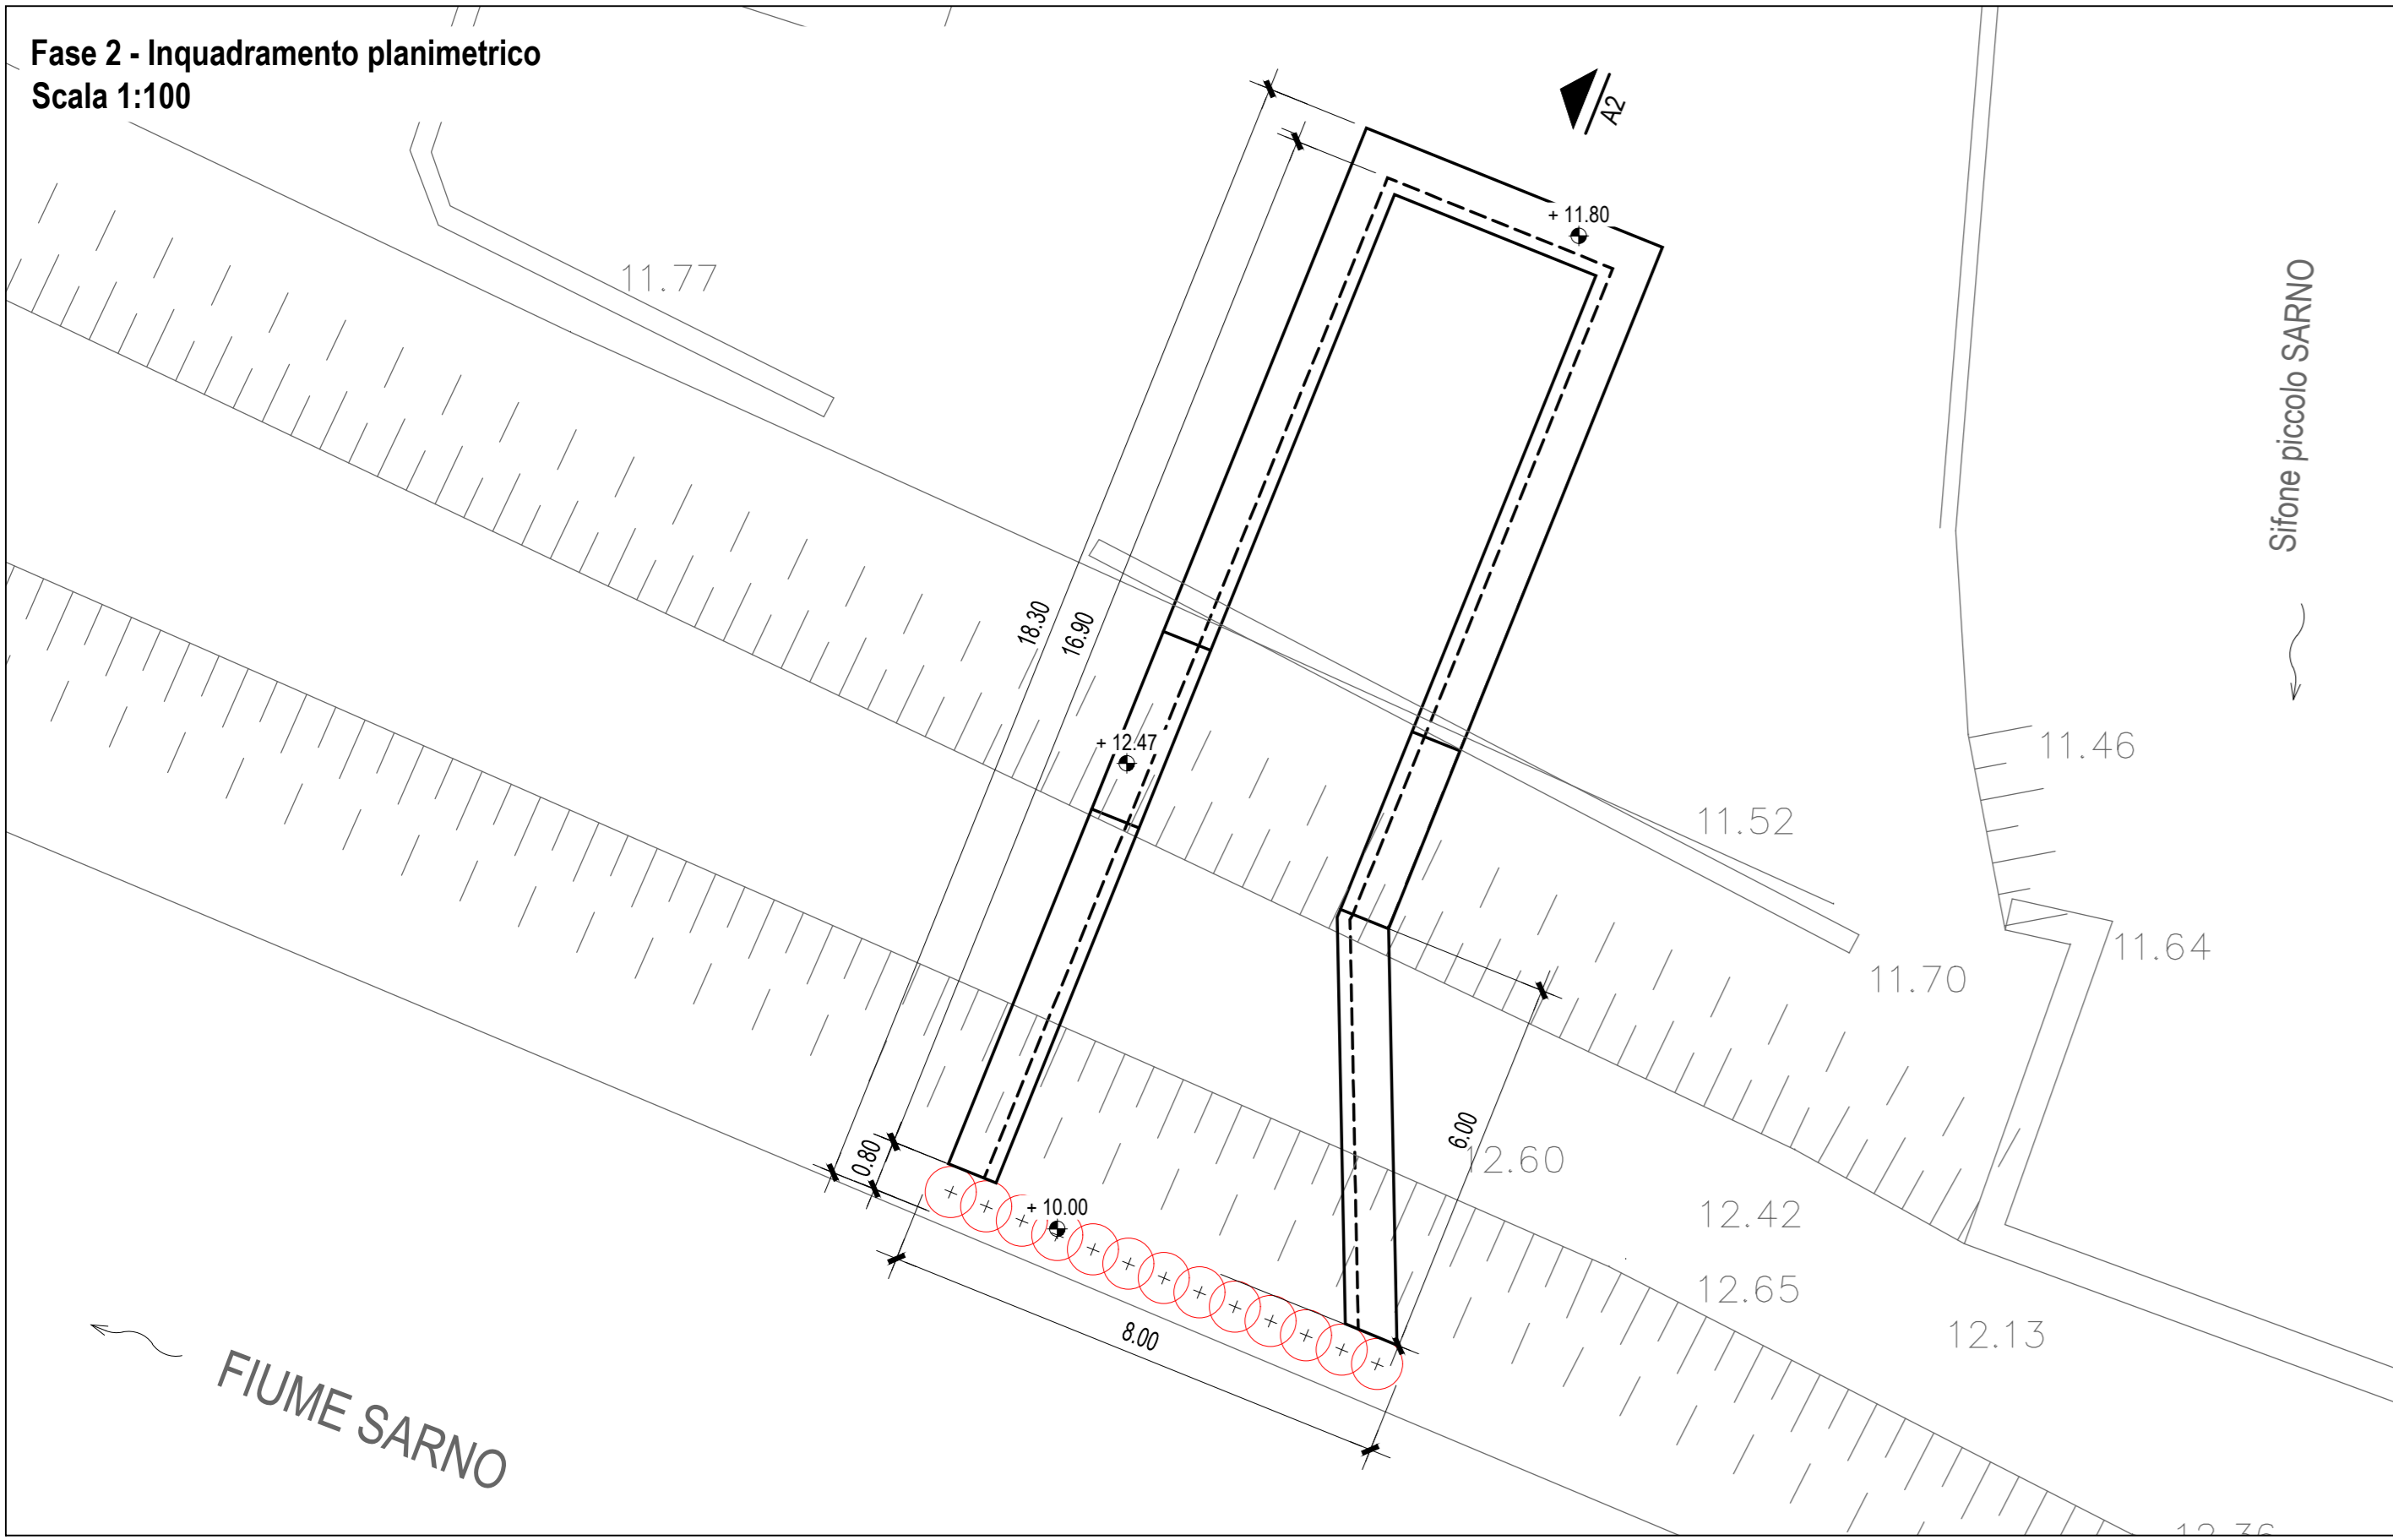


- Demolizione muro adiacente alla pista ciclabile - L = 7.00 m
- Realizzazione diaframmi e relativo cordolo in c.a.

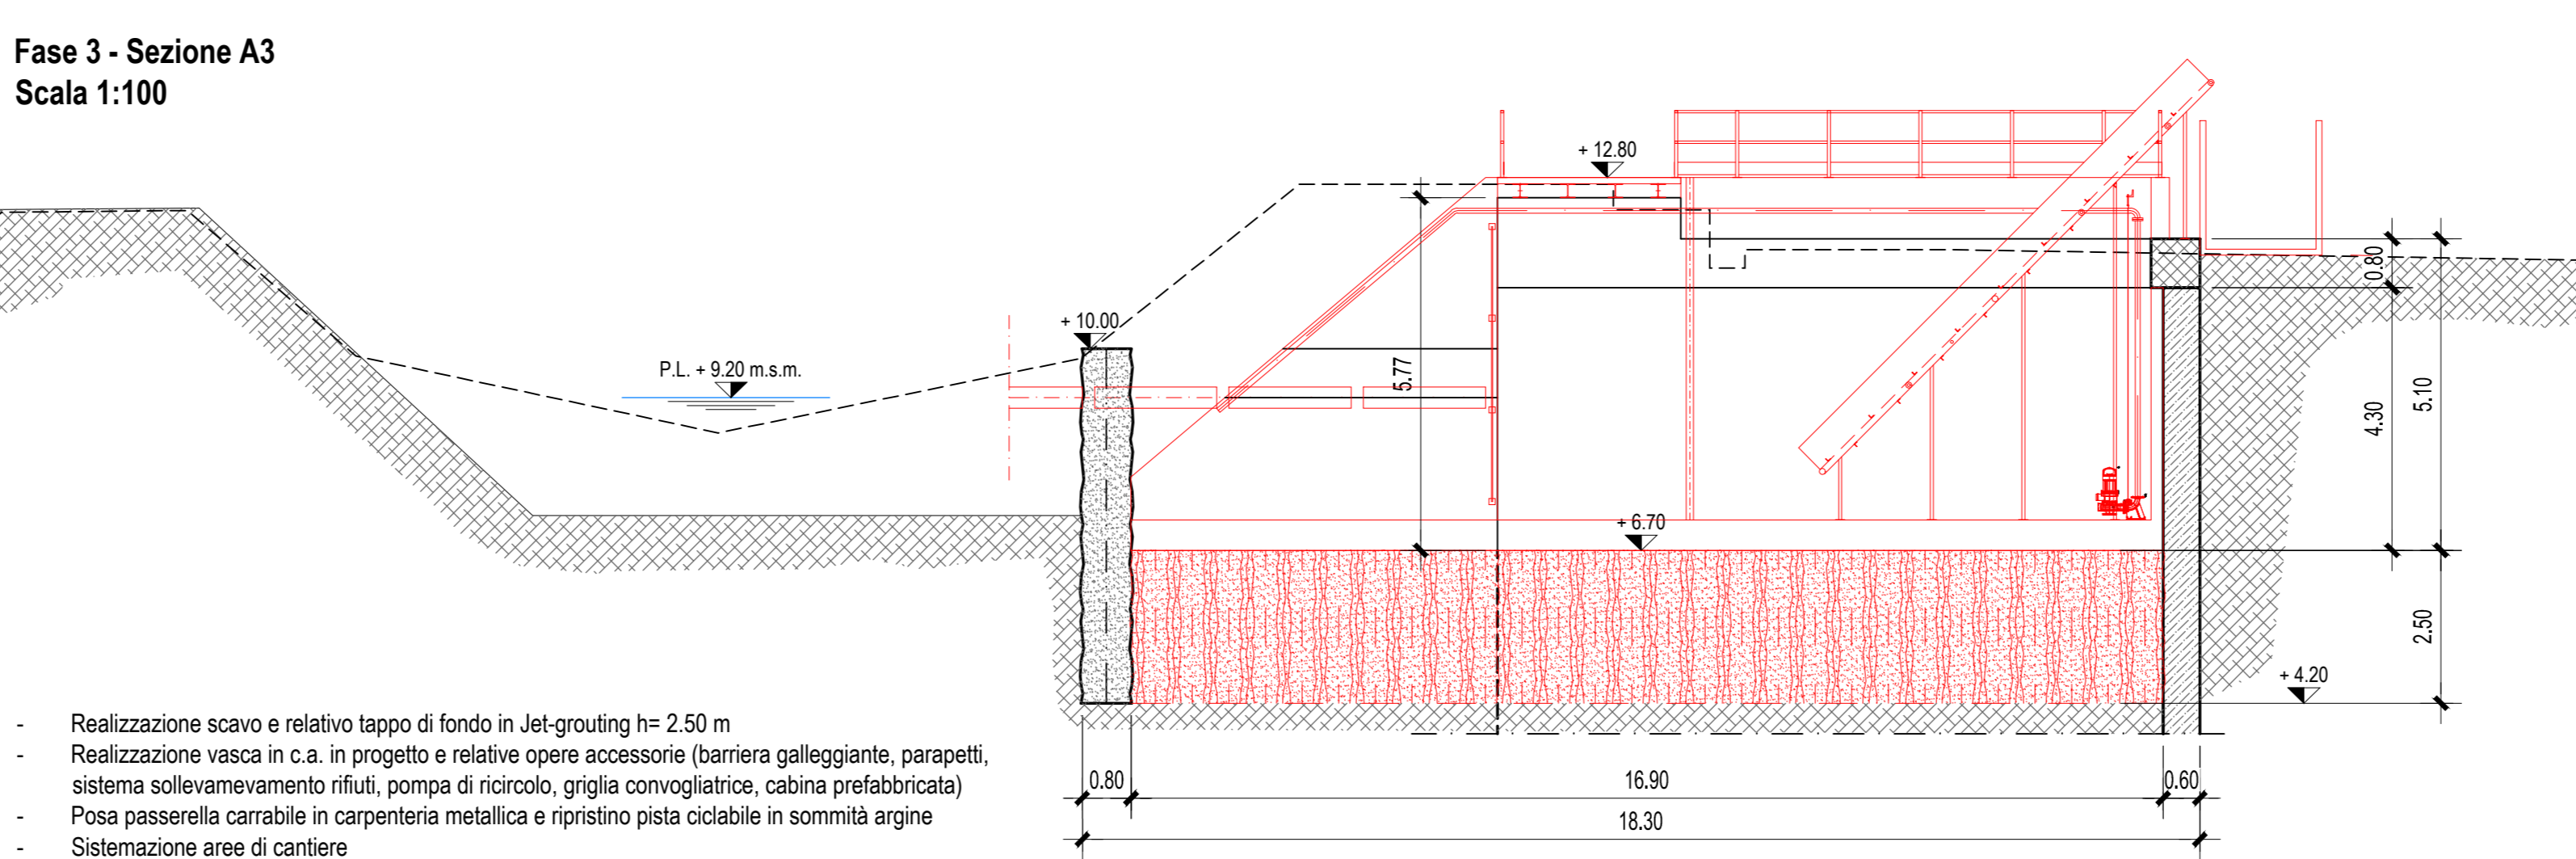


- Realizzazione colonna di Jet-grouting h= 5.80 m

Dettaglio planimetrico collona di testa provvisoria in Jet grouting
Scala 1:20

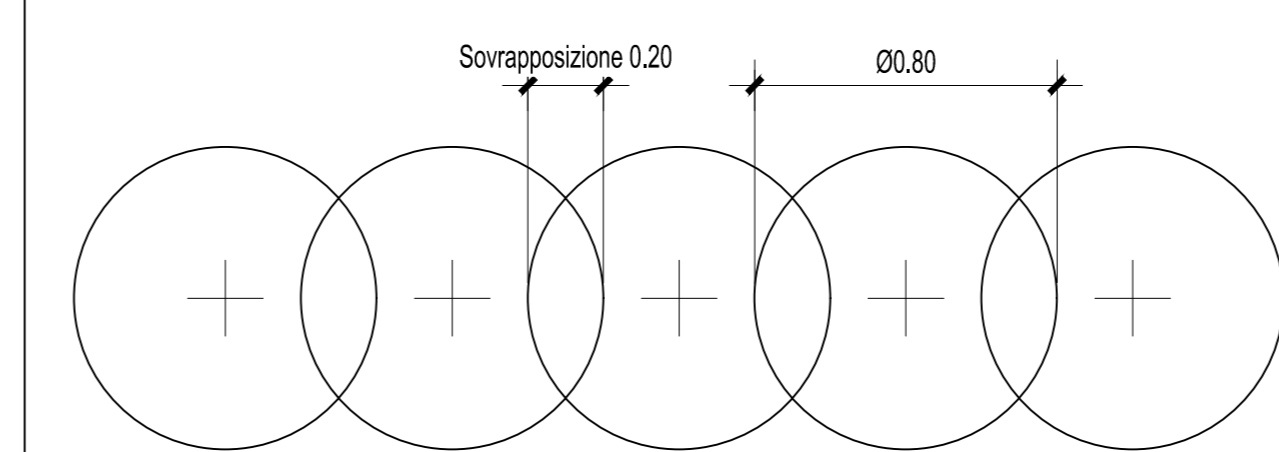


- Realizzazione scavo e relativo tappo di fondo in Jet-grouting h= 2.50 m
- Realizzazione vasca in c.a. in progetto e relative opere accessorie (barriera galleggiante, parapetti, sistema sollevamento rifiuti, pompa di ricircolo, griglia convogliatrice, cabina prefabbricata)
- Posa passerella carrabile in carpenteria metallica e ripristino pista ciclabile in sommità argine
- Sistemazione area di cantiere

Dettaglio planimetrico tappo di fondo in Jet grouting
Scala 1:20

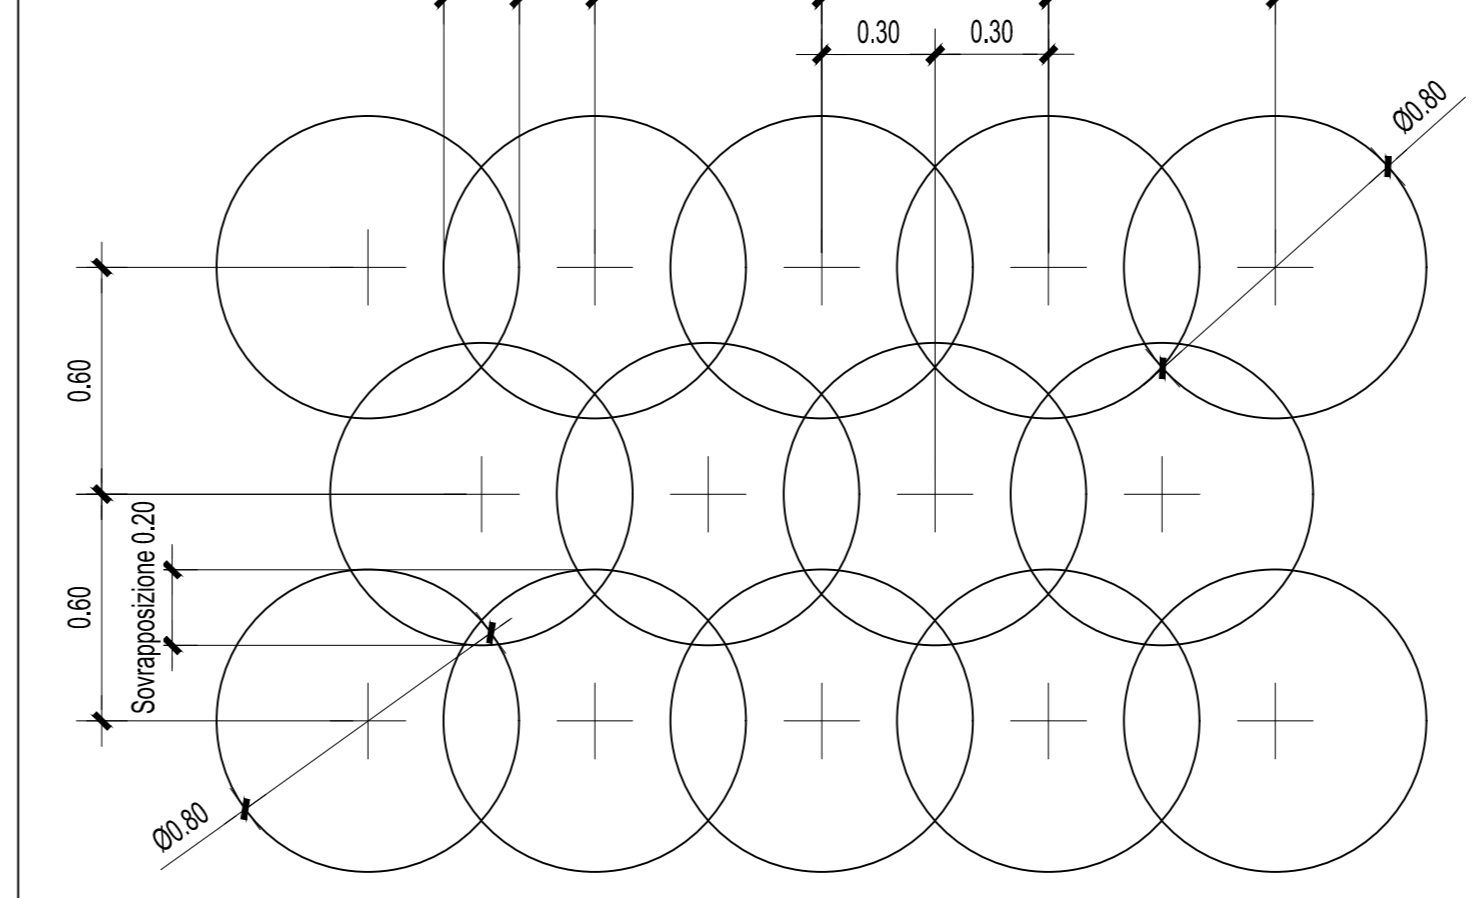


Area di cantiere su base ortofoto
Scala 1:500

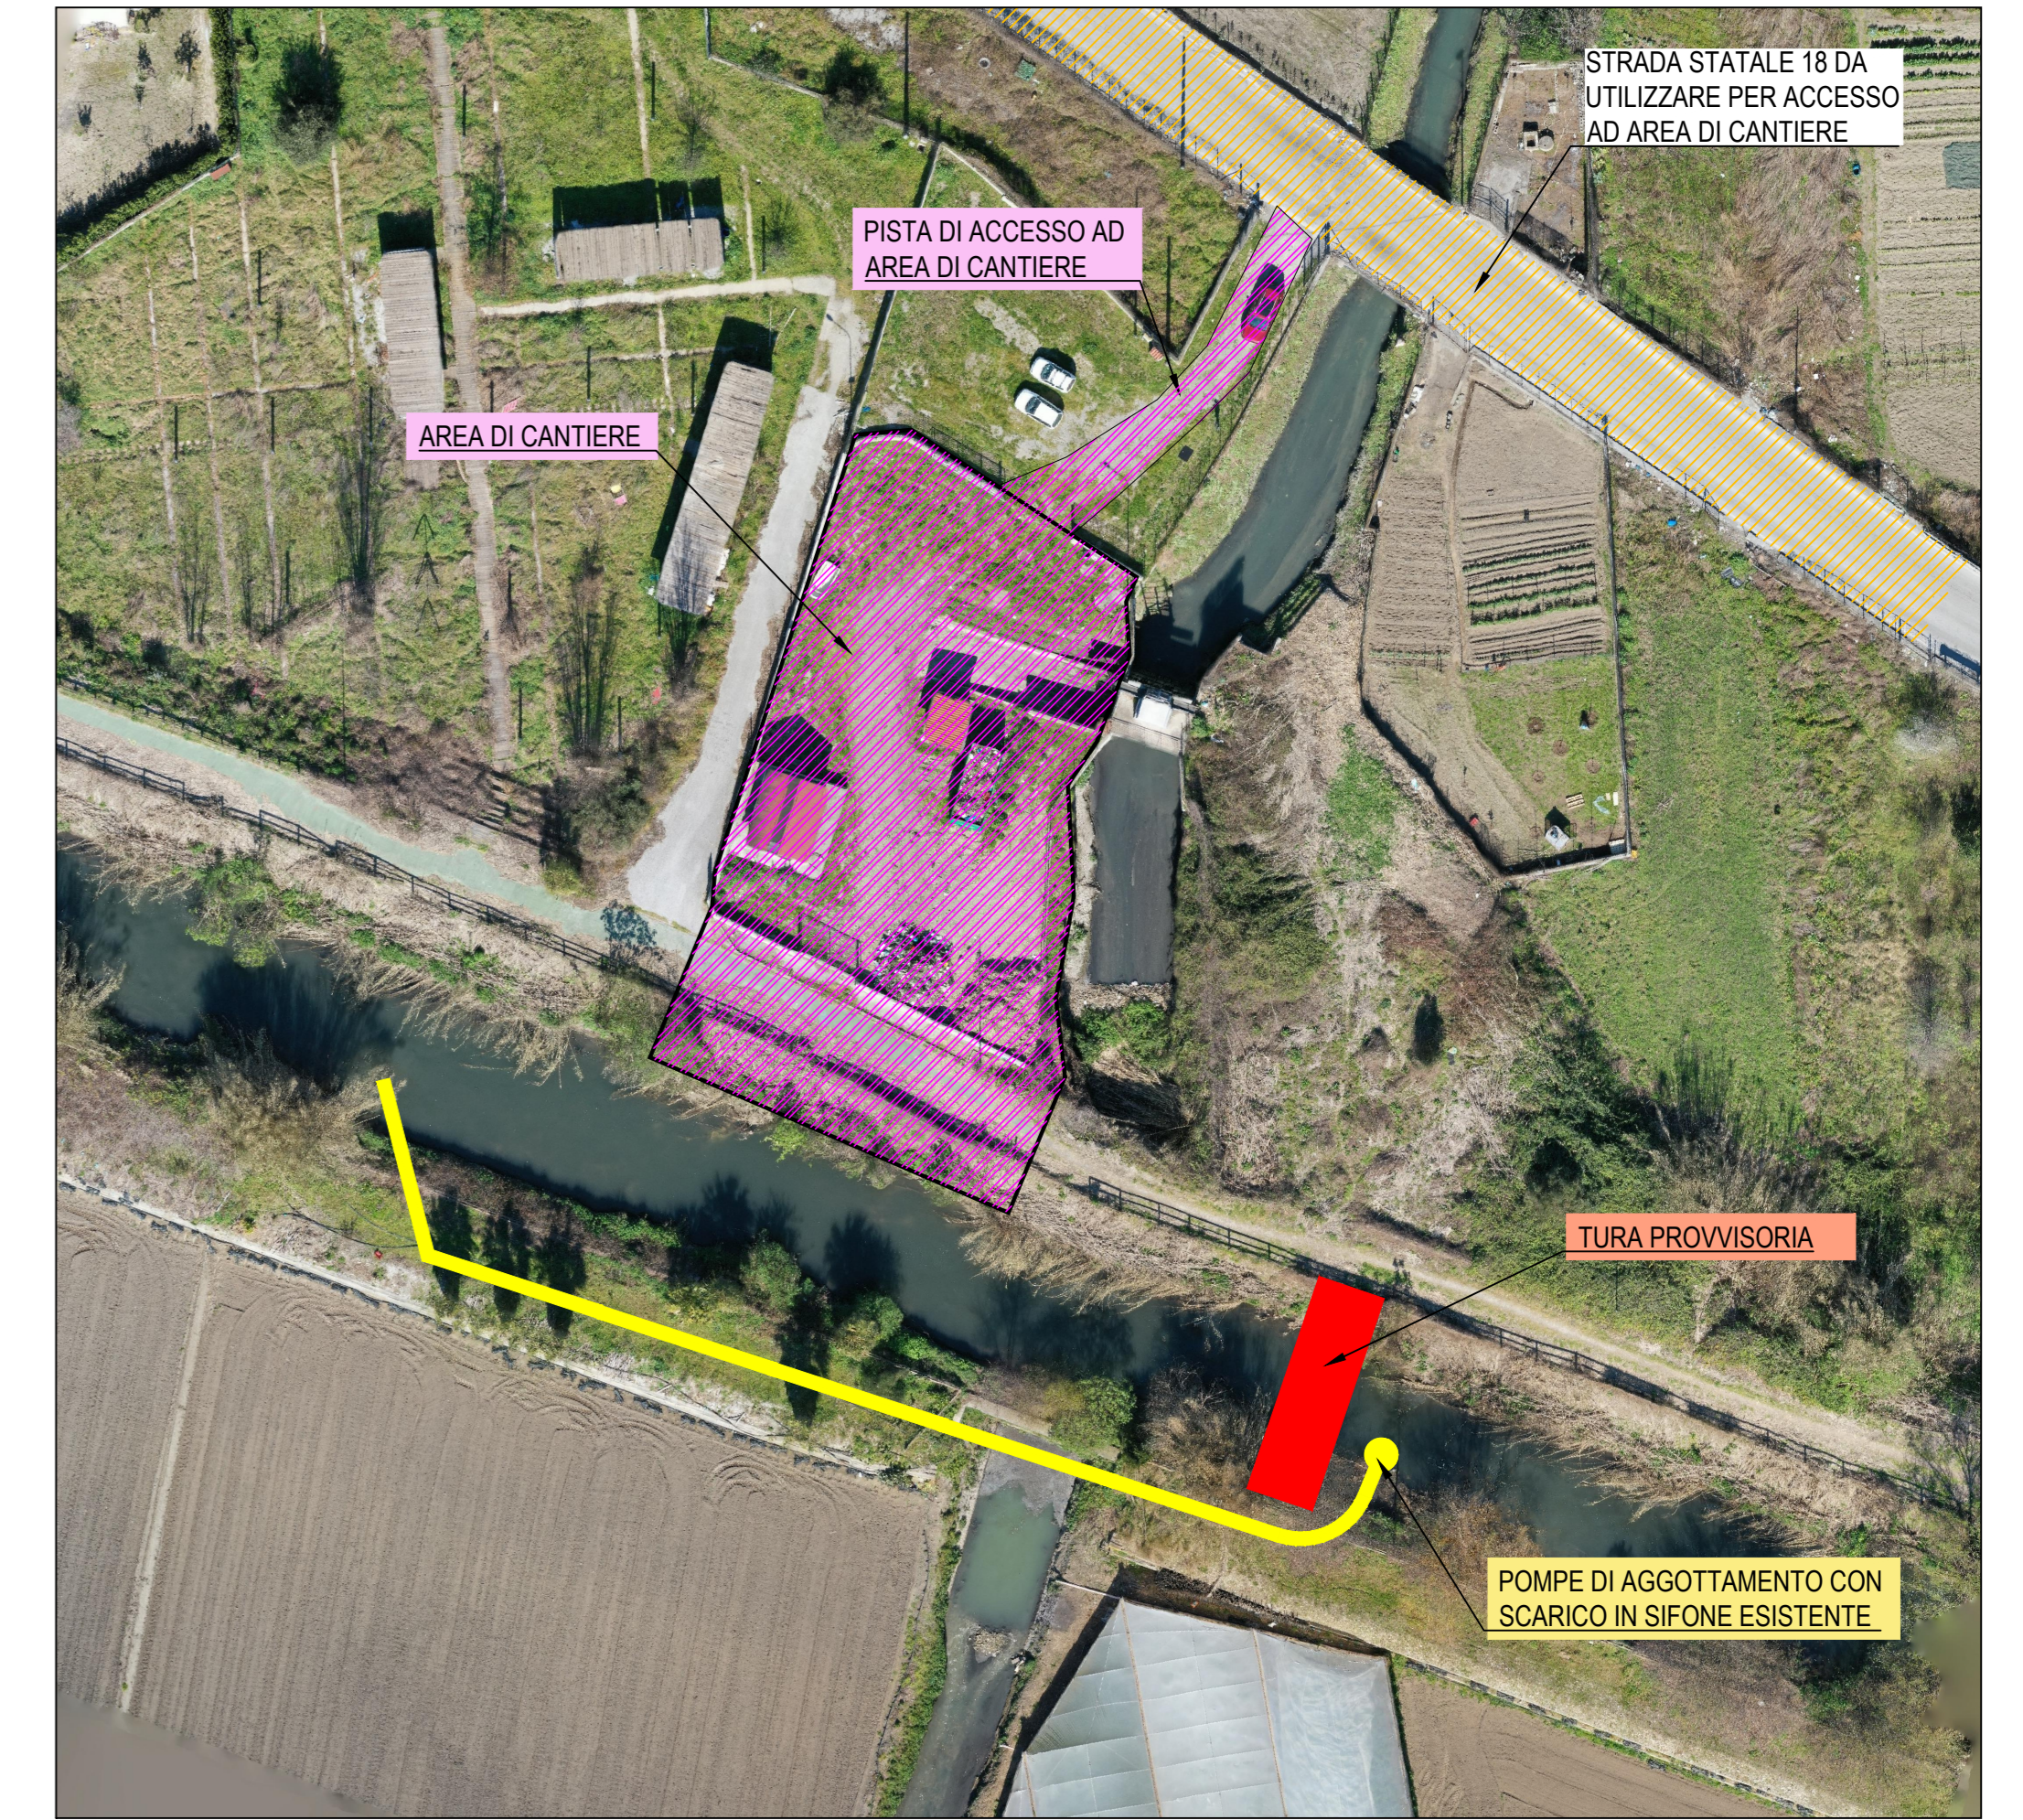

Ufficio Speciale Grandi Opere
U.O.D.
Risanamento Ambientale del Bacino
Idrografico del fiume Sarno

"PROGRAMMA DEGLI INTERVENTI DI MITIGAZIONE DEL RISCHIO IDRAULICO DI
INTERESSE REGIONALE AFFERENTI IL BACINO IDROGRAFICO DEL FIUME SARNO"
CIG: 765766590F - CUP: B06C15000010006

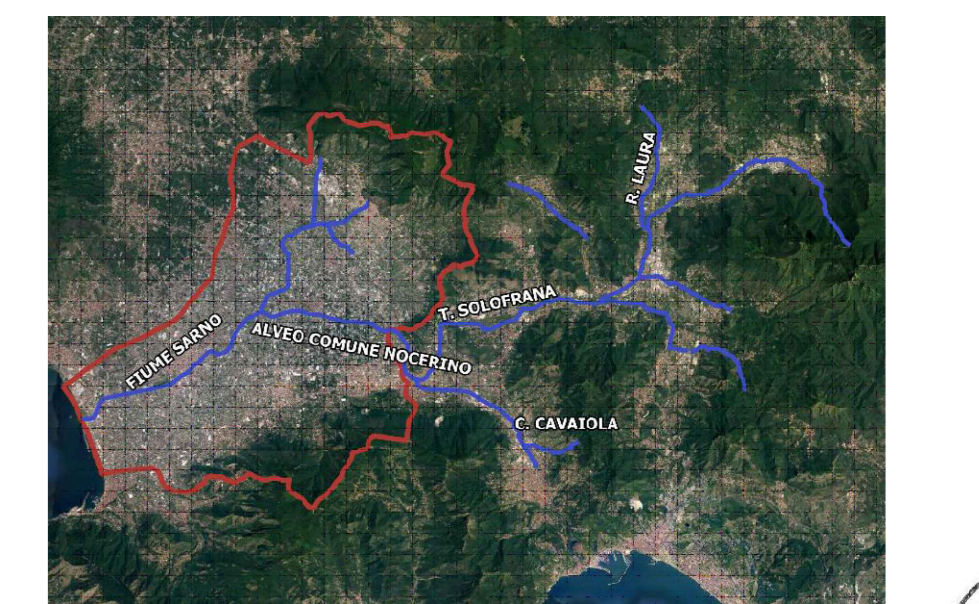

ACCORDO QUADRO PROGETTAZIONE "LOTTO I"
CONTRATTO ATTUATIVO COD. AQ1_2
Intervento G_1 - "Barriera sito sifone Piccolo Sarno"
Intervento G_2 - "Barriera sito focc Sarno"

Il Responsabile Unico del Procedimento
Dott. Ing Roberto Vacca

Revisione	Data	Descrizione	Redatto	Controllato	Approvato
②	Ottobre 2021	REVISIONE A SEGUITO DI CONFERENZA DEI SERVIZI	F. Giangrande	L. Fresia	I. Fresia
①	Maggio 2021	REVISIONE	F. Giangrande	L. Fresia	I. Fresia
①	Marzo 2021	EMISSIONE PER APPROVAZIONE	F. Giangrande	L. Fresia	I. Fresia

TITOLO :

Mandatario

Intervento G_1 - "Barriera sito sifone Piccolo Sarno"

Canterizzazione - Planimetria e sezioni

Codice Commessa

Codice Elaborato

Revisione:

Scala:

L_02

D.08.02

②

Varie

Il presente disegno è di nostra proprietà. Se lo stesso è richiesto da terzi, lo stesso sarà a loro servizio senza alcun obbligo di restituzione.