


Planimetria stato di fatto su base ortofoto



Planimetria stato di fatto su base rilievo

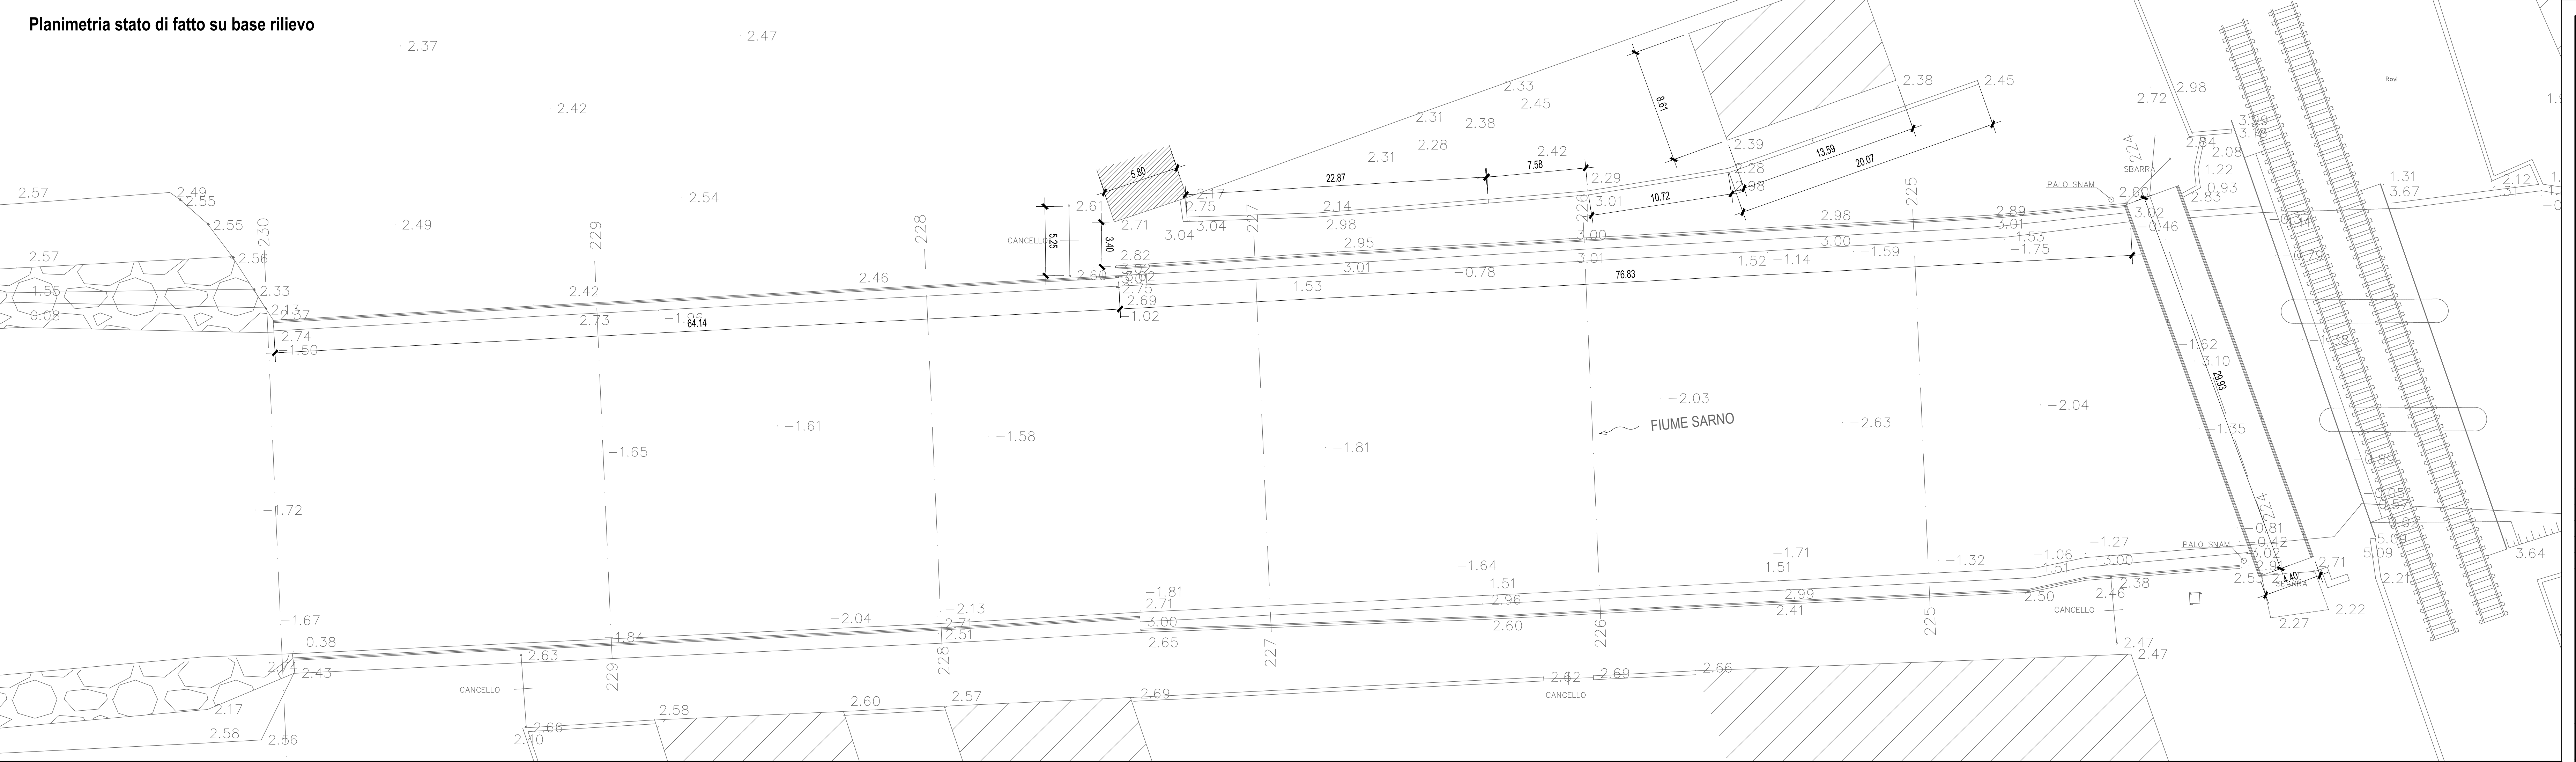



Ufficio Speciale Grandi Opere
U.O.D.
Risanamento Ambientale del Bacino
Idrografico del fiume Sarno

"PROGRAMMA DEGLI INTERVENTI DI MITIGAZIONE DEL RISCHIO IDRAULICO DI
INTERESSE REGIONALE AFFERENTI IL BACINO IDROGRAFICO DEL FIUME SARNO"
CIG: 765766590F - CUP: B66C15000010006



ACCORDO QUADRO PROGETTAZIONE "LOTTO I"
CONTRATTO ATTUATIVO COD. AQ1_2

Intervento G_1 - "Barriera sito sifone Piccolo Sarno"
Intervento G_2 - "Barriera sito foce Sarno"

Il Responsabile Unico del Procedimento
Dott. Ing Roberto Vacca

| | | | | | |
|-----------|---------------|---|---------------|-------------|-----------|
| ② | Ottobre 2021 | REVISIONE A SEGUITO DI CONFERENZA DEI SERVIZI | F. Giangrande | L. Fresia | I. Fresia |
| ① | Aprile 2021 | REVISIONE | F. Giangrande | L. Fresia | I. Fresia |
| ① | Febbraio 2021 | EMISSIONE PER APPROVAZIONE | F. Giangrande | L. Fresia | I. Fresia |
| Revisione | Data | Descrizione | Redatto | Controllato | Approvato |

TITOLO:

Intervento G_2 - "Barriera sito foce Sarno"

Planimetria di stato di fatto

Codice Commessa

L_02

Codice Elaborato

D.03.02

Revisione:

Scala:

1:200

INGEGNERIA

PROGER

Mandatari

FINALCA

ingegneriasrl

HYDRODATA

HYDRODATA

DHI

ingegneriasrl

PROGIN

Architologo

Dot. Domenico Ferraro

Il presente disegno è di nostra proprietà. Se fu fornito a chiunque di riprodurlo o renderlo noto a terzi senza nostra autorizzazione.