



IMMAGINE PONTE VIA MARCONI

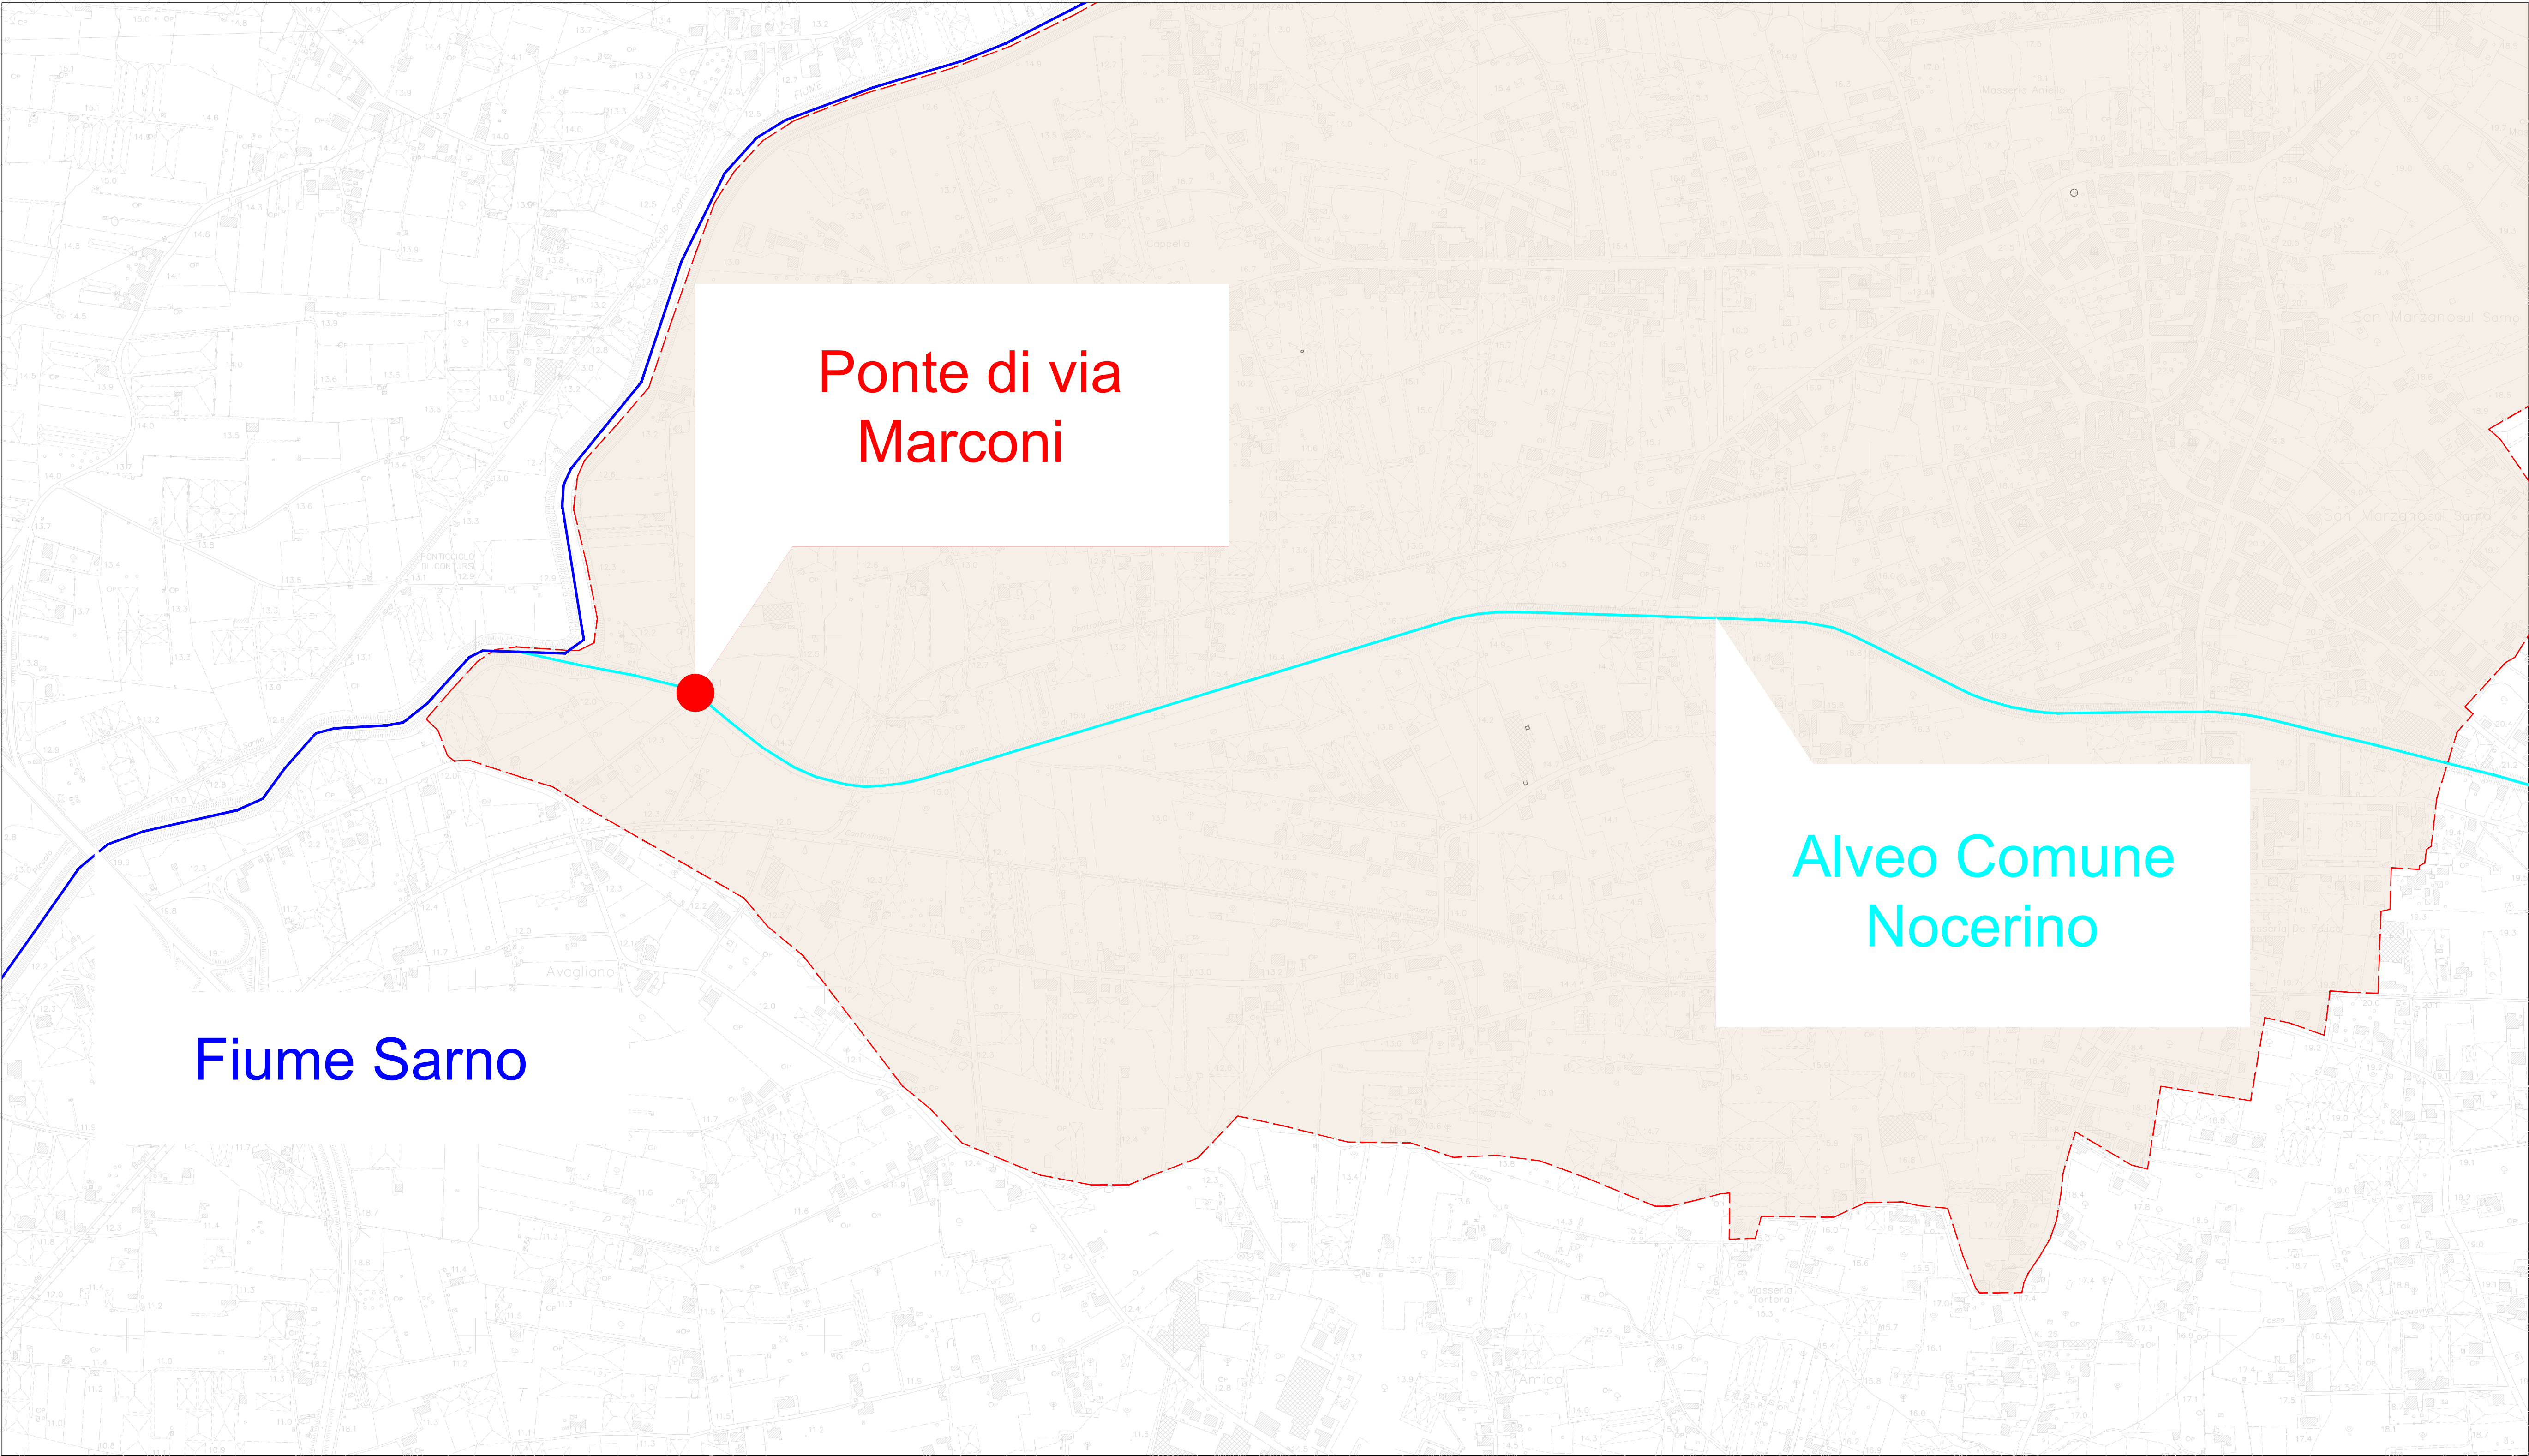

DESCRIZIONE DELLE ATTIVITA' DI PROGETTO

DEMOLIZIONE INTEGRALE DI IMPALCATI


SEZIONI PONTE CON INDIVIDUAZIONE DEGLI INTERVENTI DI PROGETTO

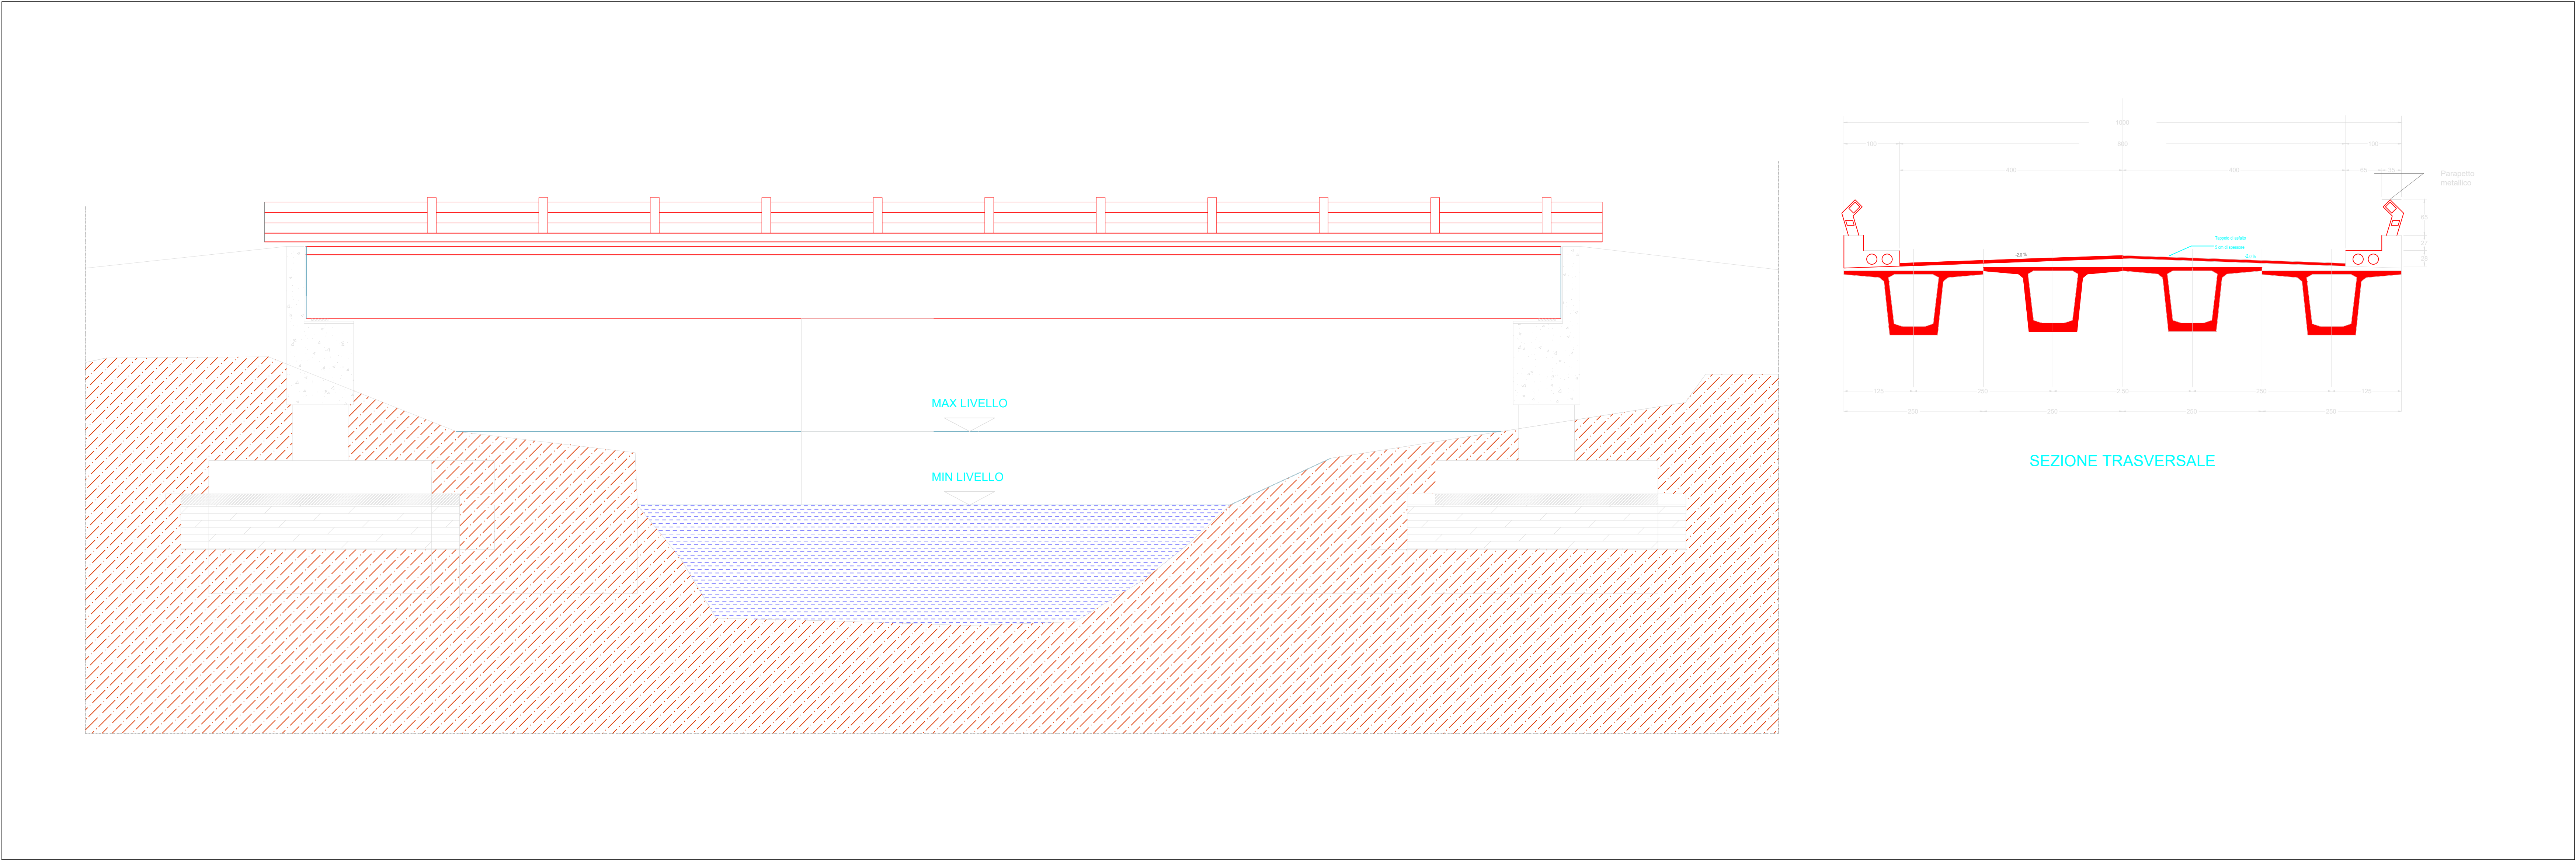



DEMOLIZIONE DEL PONTE DI VIA MARCONI E RIPRISTINO DELLE CONDIZIONI DI LIBERO DEFLUSSO DELL'ALVEO COMUNE NOCERINO NEL TERRITORIO COMUNALE DI SAN MARZANO SUL SARNO

PROGETTO ESECUTIVO

Titolo Elaborato		Tavola	
PLANIMETRIA E SEZIONI CON INDIVIDUAZIONE DEGLI INTERVENTI DI PROGETTO		TAV.B.01	
Responsabile Unico del Procedimento:		Progettazione:	
Ing. Bruno CIRIGLIANO		Ing. Giovanni BOTTA	
			
Codice	Nome File	Data:	17/10/2022
---	0	Scala:	
Rev.	Data	Descrizione modifica	Verificato
			Approvato